


Eingriffs-/Ausgleichsregelung


Naturschutzrechtliche Eingriffs-/Ausgleichsregelung

 Eingriffstyp B1 28.196 qm
niedriger Versiegelungs-/Nutzungsgrad; Gebiet geringer Bedeutung

Kompensationsfaktor: 0,2

reduzierter Kompensationsfaktor bei Umsetzung von Vermeidungsmaßnahmen: 0,1

x 0,1 =

 eingriffsneutral

Kompensationsbedarf gesamt: 2.820 qm

 Zugeordnete Kompensationsmaßnahmen

Teilfläche A 1.237 qm

Teilfläche B 1.219 qm


Teilfläche C 364 qm

Summe 2.820 qm

Anrechnungsfaktor 1,0

x 1,0 =

Angebot Kompensationsflächen: 2.820 qm

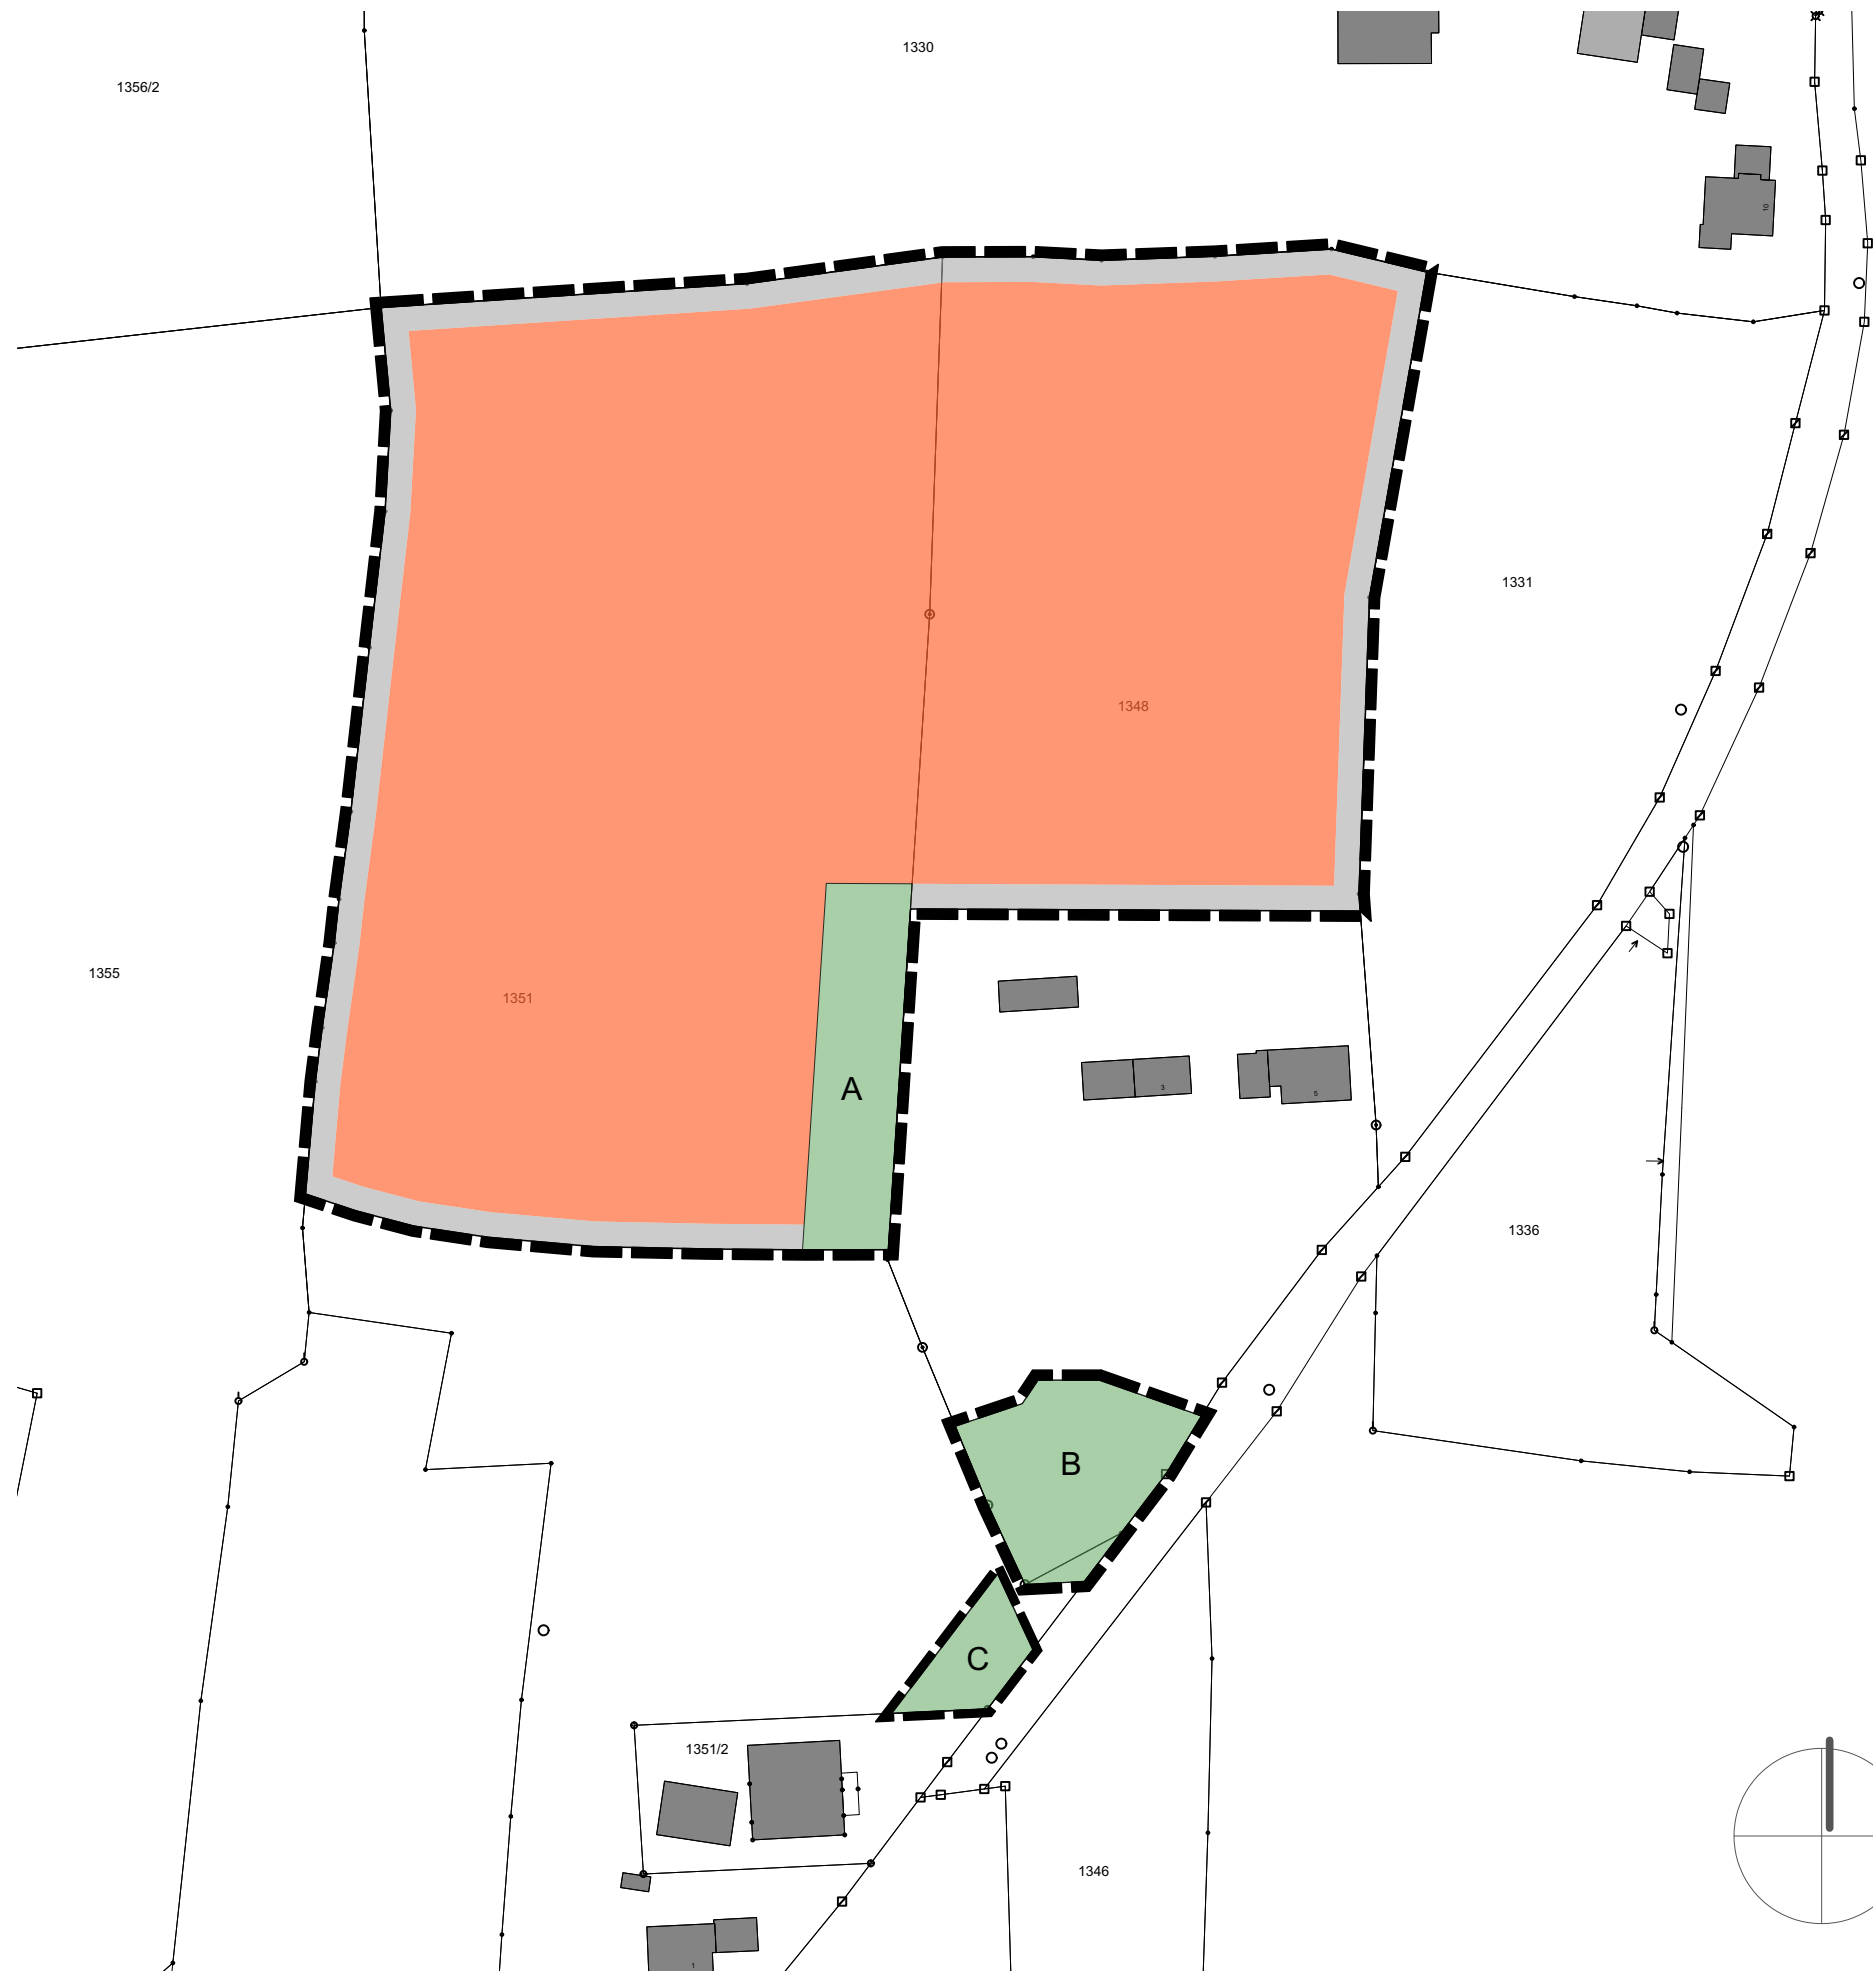

Methodische Grundlage:
Leitfaden des BayStMLU zur Eingriffsregelung
in der Bauleitplanung, 2003 und
Schreiben der Obersten Baubehörde zu
Freiflächen-Photovoltaikanlagen vom 19.11.2009
und AZ StMLU 7282-63/65-18004 vom
21.06.1993

Stand: 02.03.2021, Maßstab 1 : 1.000

planwerkstatt karlstetter
Ringstraße 7, 84163 Marklkofen
tel 08732-2763, fax -939508
Karlstetter-Marklkofen@t-online.de

