


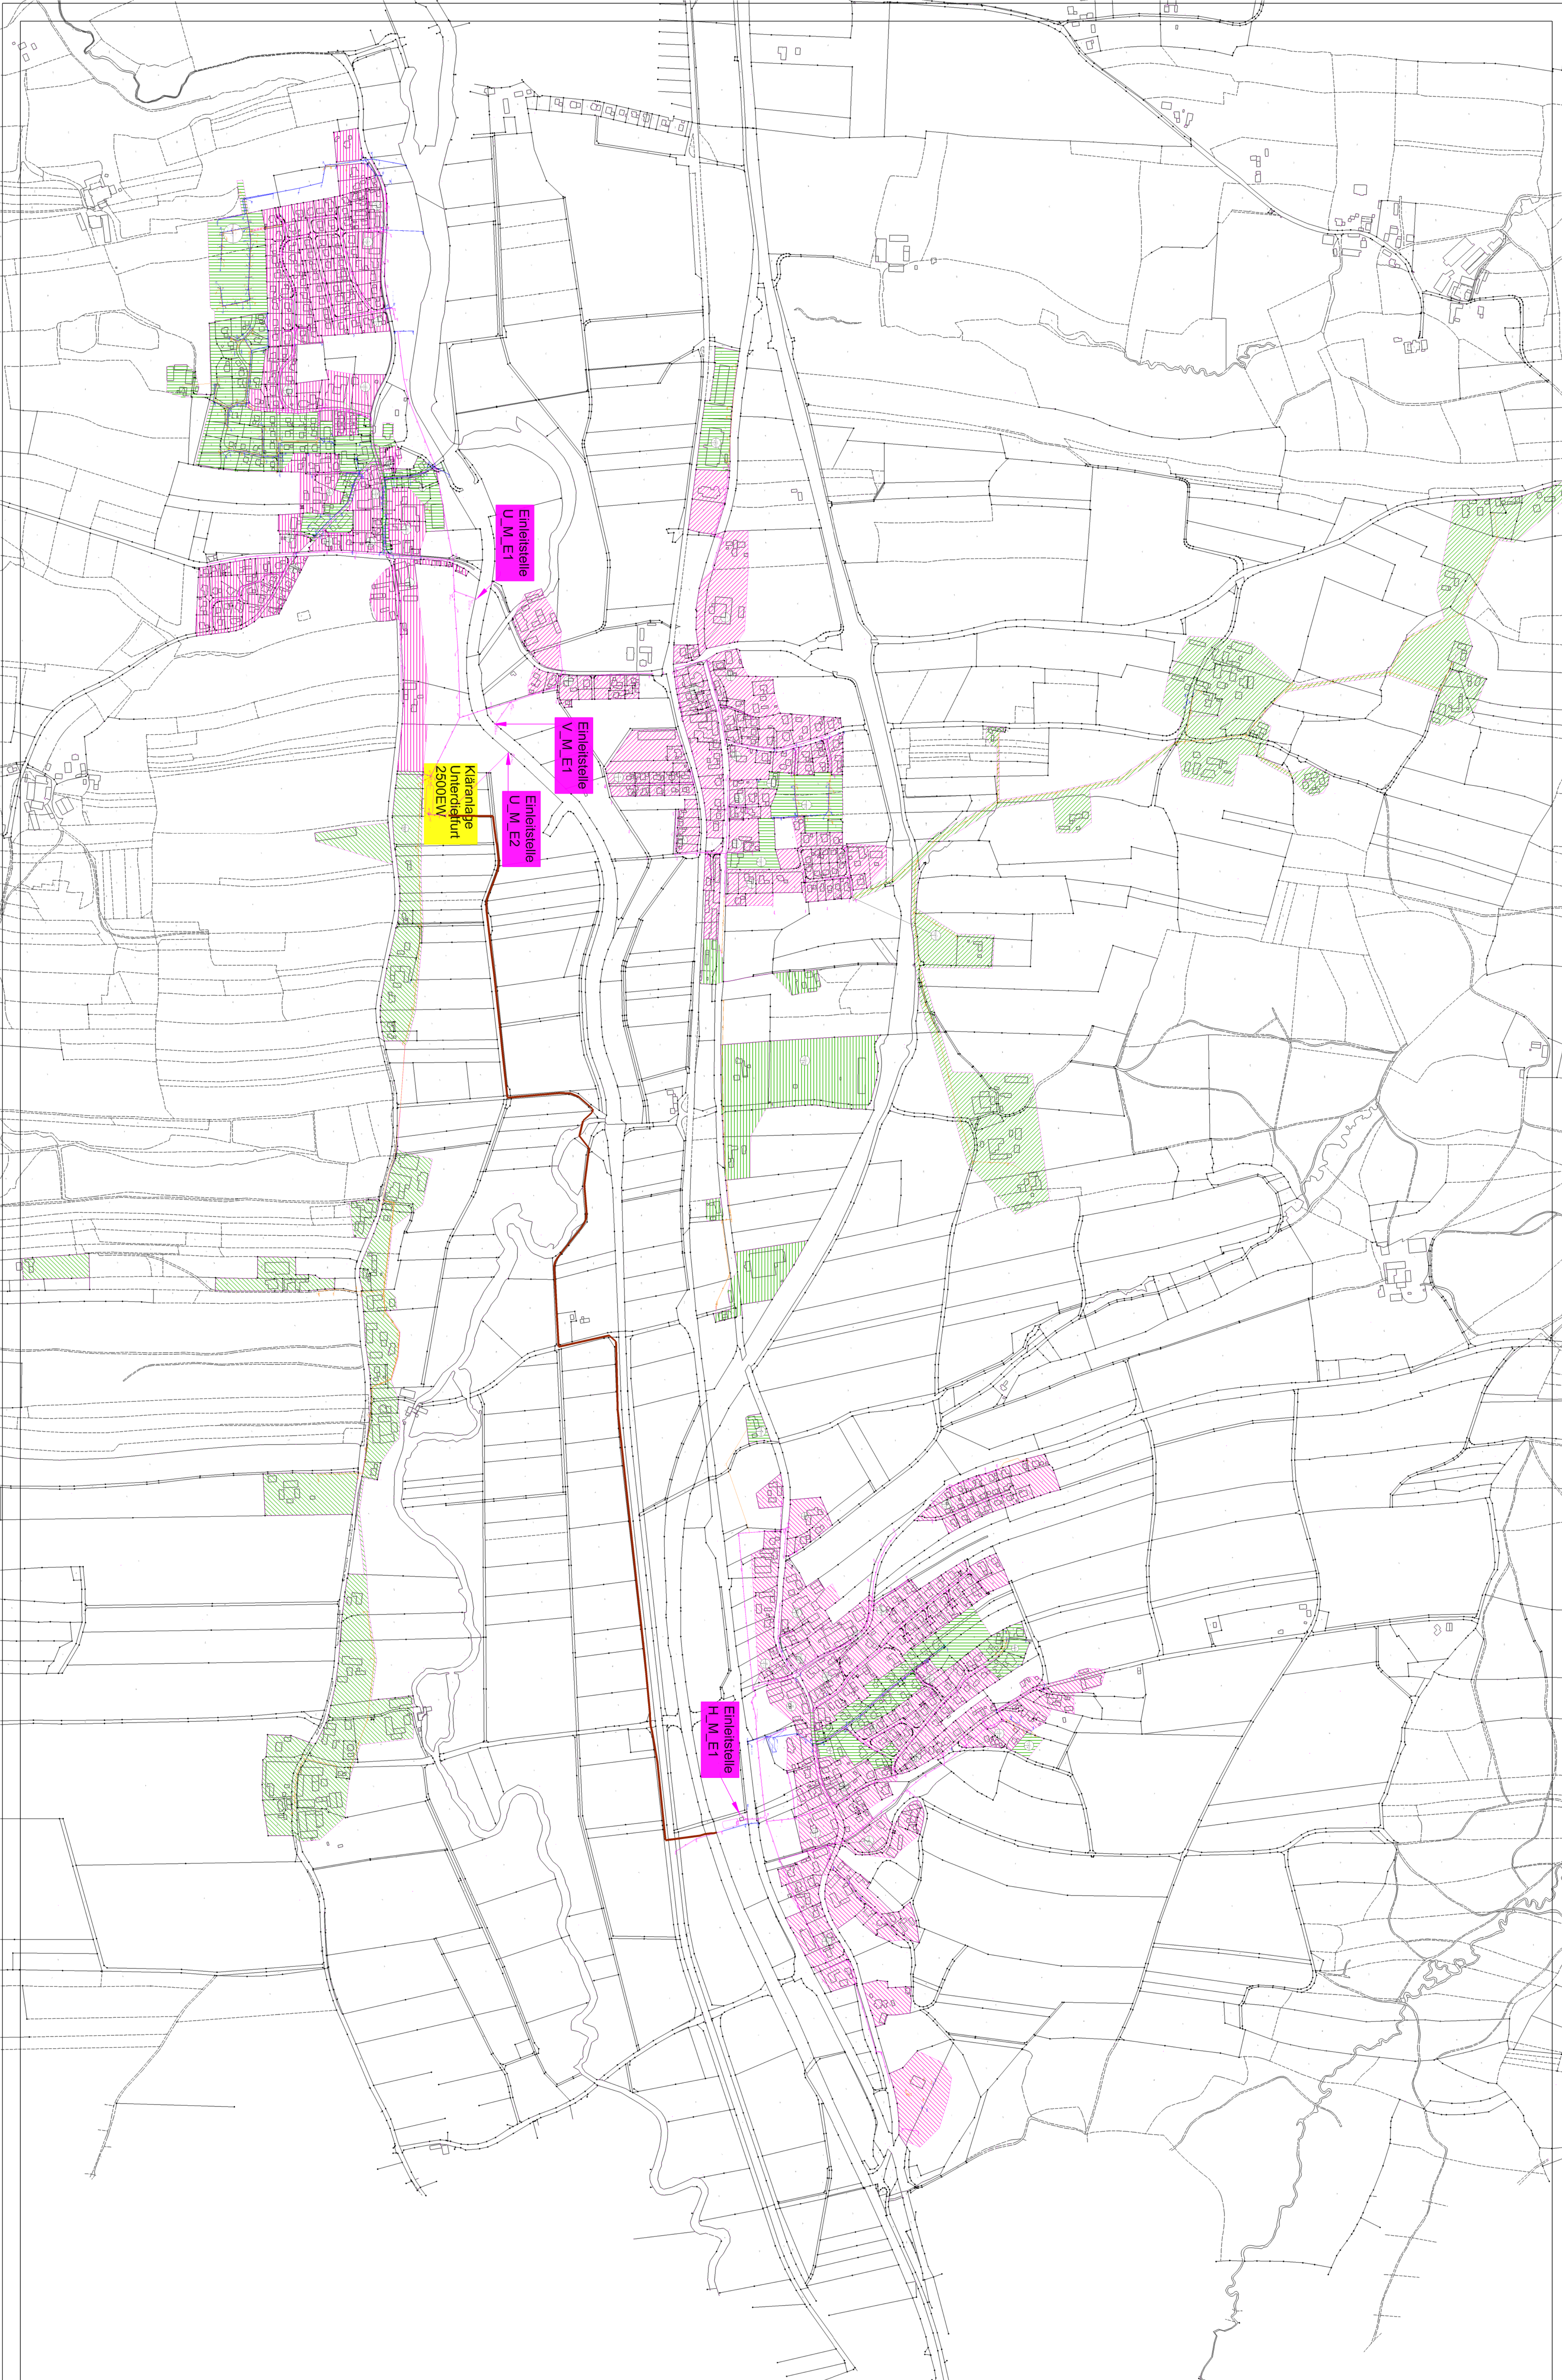

- Legende
- Attention Neuch Tremengebiet
 - Unterleifturt Tremengebiet
 - Handwerk Tremengebiet
 - Hintersoring Tremengebiet
 - Vordersoring Tremengebiet
 - Hildessen Tremengebiet
 - Unterleifturt Mischgebiet
 - Vordersoring Mischgebiet
 - Hildessen Mischgebiet

INDEX	ÄNDERUNGEN	NAME	TAG	GEPR.	

BAUVORHAEN :
Ertüchtigung und Erweiterung der Klaranlage Unterleifturt

VORHAENSTRÄGER : Gemeinde Unterleifturt Landkreis Rottal Inn	ANLAGE :	
	PLAN-NR.:	INDEX :

BAUTEIL UND PLANBEZEICHNUNG Übersicht Konzeptionsgebiete	MASSSTAB 1:5000	TAG	NAME
		ENTW. GEZ. GEPR.	ENTW. GEZ. GEPR.

VORHAENSTRÄGER : Gemeinde Unterleifturt Dorfstrasse 6 84339 Unterleifturt	ENTWURFSVERFÄSSER : Fa Eger GmbH 84367 Reut, Knogl 1 Tel.: 08572/606; Fax.: 08572/969835 emol: info@obwosser-eger.de
UNTERSCHRIFT	UNTERSCHRIFT
SAMTLICHE MASSE SIND AUF DER BAUSTELLE VON DER AUSFÜHRENDEN BAUFIRMA ZU ÜBERPRÜFEN	